



ХОТЕЛ "SEA WIND" - ПРЕУСТРОЙСТВО В ЖИЛИЩНА СТРУКТУРА ЗА СЕЗОННО ОБИТАВАНЕ

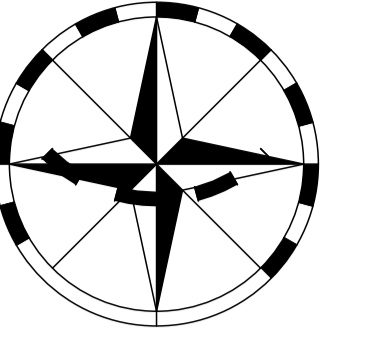

"CHATEAU SEA WIND"

ЛЕГЕНДА:

- ОБИТАВАНА ПЛОЩАД
- ┌┐└└┘┘┐┐ ОБИТАВАНА ПЛОЩАД
- ОБИТАВАНА ПЛОЩАД
- S102 СТОП
- A103 АРХИТЕКТ

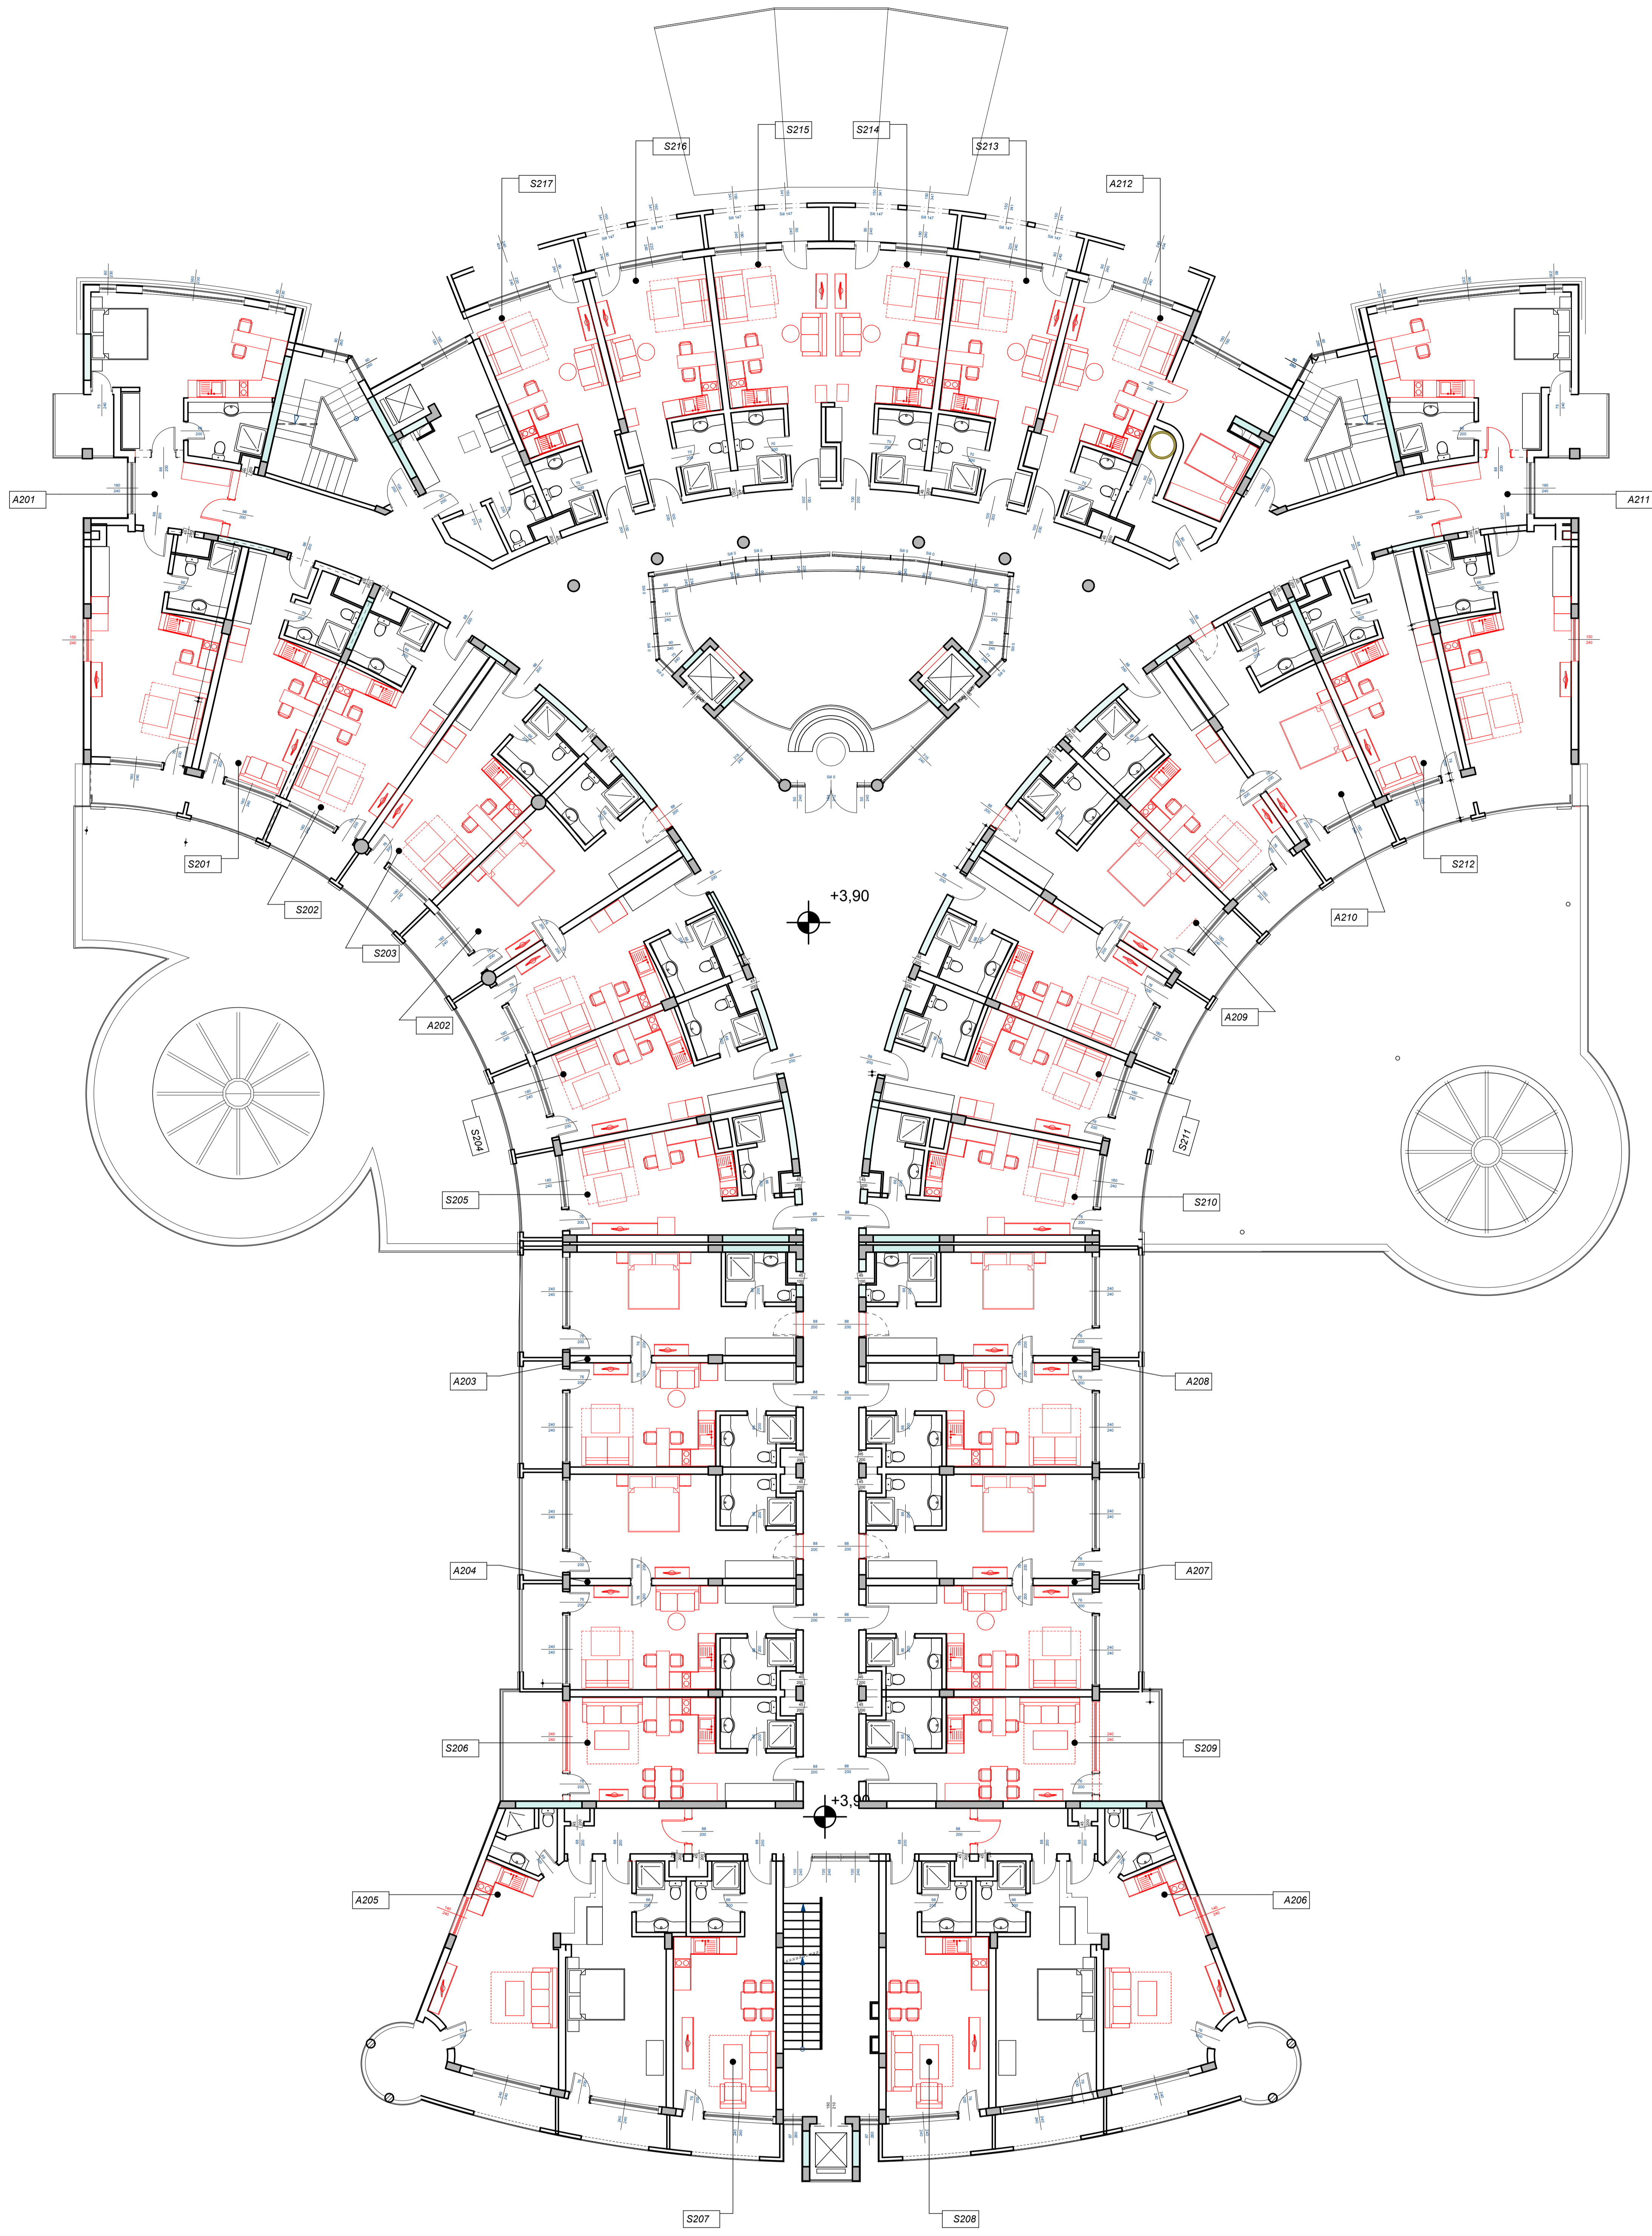

АРХИТЕКТУРНА АГЕНЦИЯ - МОДУС - М. НЕЧЕВ София, ул. "Труевод", бр. 159 - В. 016 Данъчен номер 2253004008 БУЛСТАТ 121302402 Е	
ОБЕКТ:	ПРЕУСТРОЙСТВО НА ХОТЕЛ в парцел III в кв. 13, по плана на гр. ОБЕКТЪТ НАСРЪЩА "РЕСЕНБУРГ" в жилищна структура за сезонно обитаване
ИНВЕСТИТОР:	FUTURE DEVELOPMENTS LTD.
ЧАСТ:	АРХИТЕКТУРА ФАЗА ТЕХНИЧЕСКИ ПРОЕКТ
ГЛАВЕН ПРОЕКТАНТ:	д-р. д-р. арх. М. Нечев
ПРОЕКТАНТИ:	конструктор: инж. Елена Балабанова в-к: инж. Елена Иванова електро: инж. Цоло Никол общ: инж. Зорница Нечева технологичен:
СОБСТВЕНИК:	ДИП: МС ИДИП: ИД ДИП: ИД
ЧЕРТЕЖ:	КОТА +3,90
СОБСТВЕНИК:	ДИП: ИД